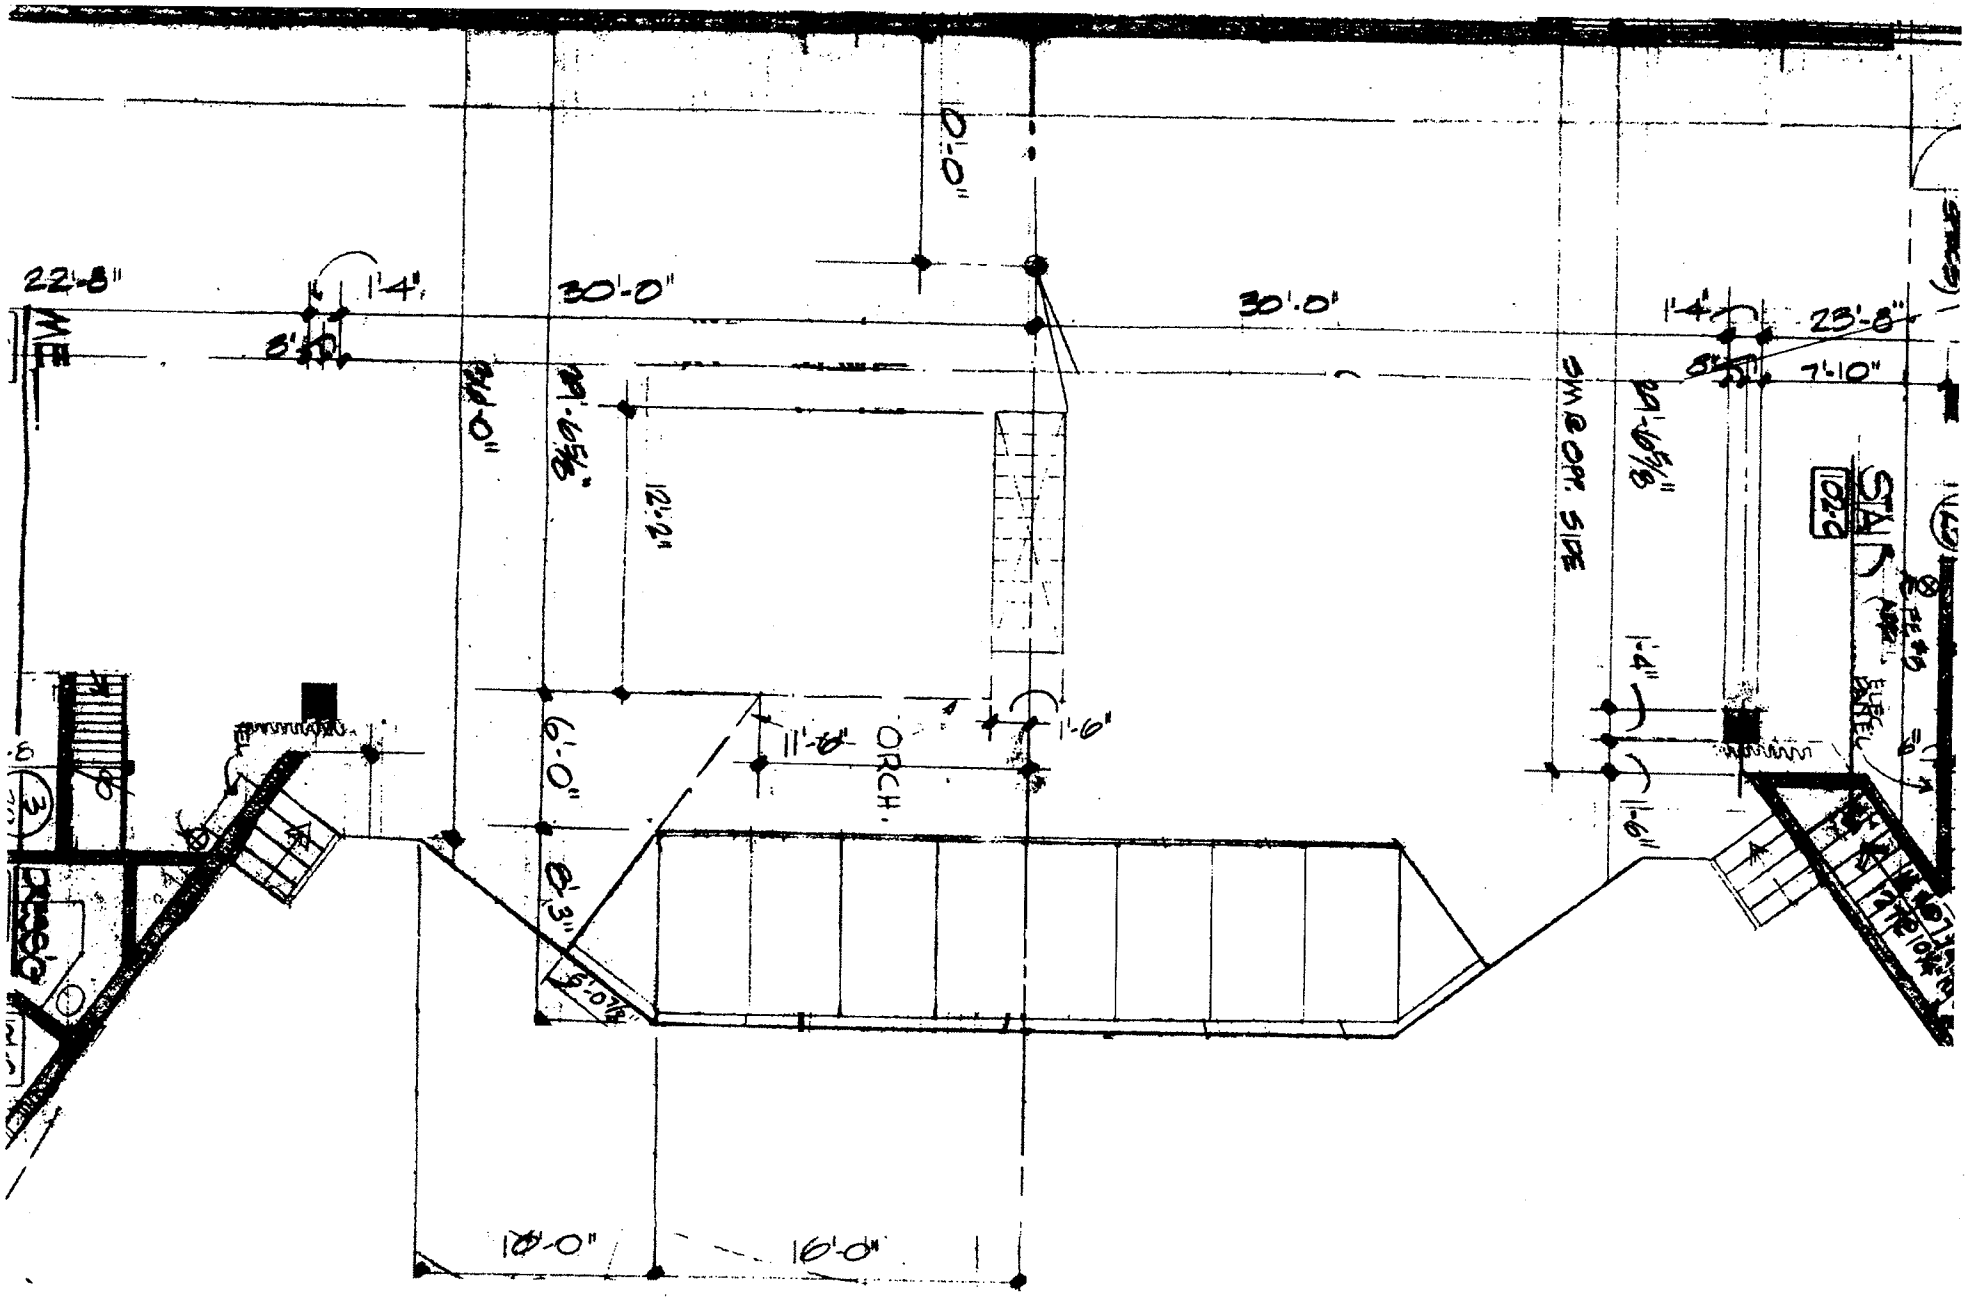
22'-8"
1'-4"
30'-0"
30'-0"
1'-4"
23'-8"
7'-10"
8'
8'
24'-0"
29'-6 5/8"
12'-0"
29'-6 5/8"
SIM @ OPP. SIDE
1'-4"
1'-6"
1'-6"
11'-8"
ORCH.
6'-0"
6'-3"
10'-0"
16'-0"
STAIR
102-9
ELEC. PANEL
DRESS'G